


Einschnitt hinter Forsthäusern
 rot: neue Geländeprofilierung, Gefälle ca. 6 %

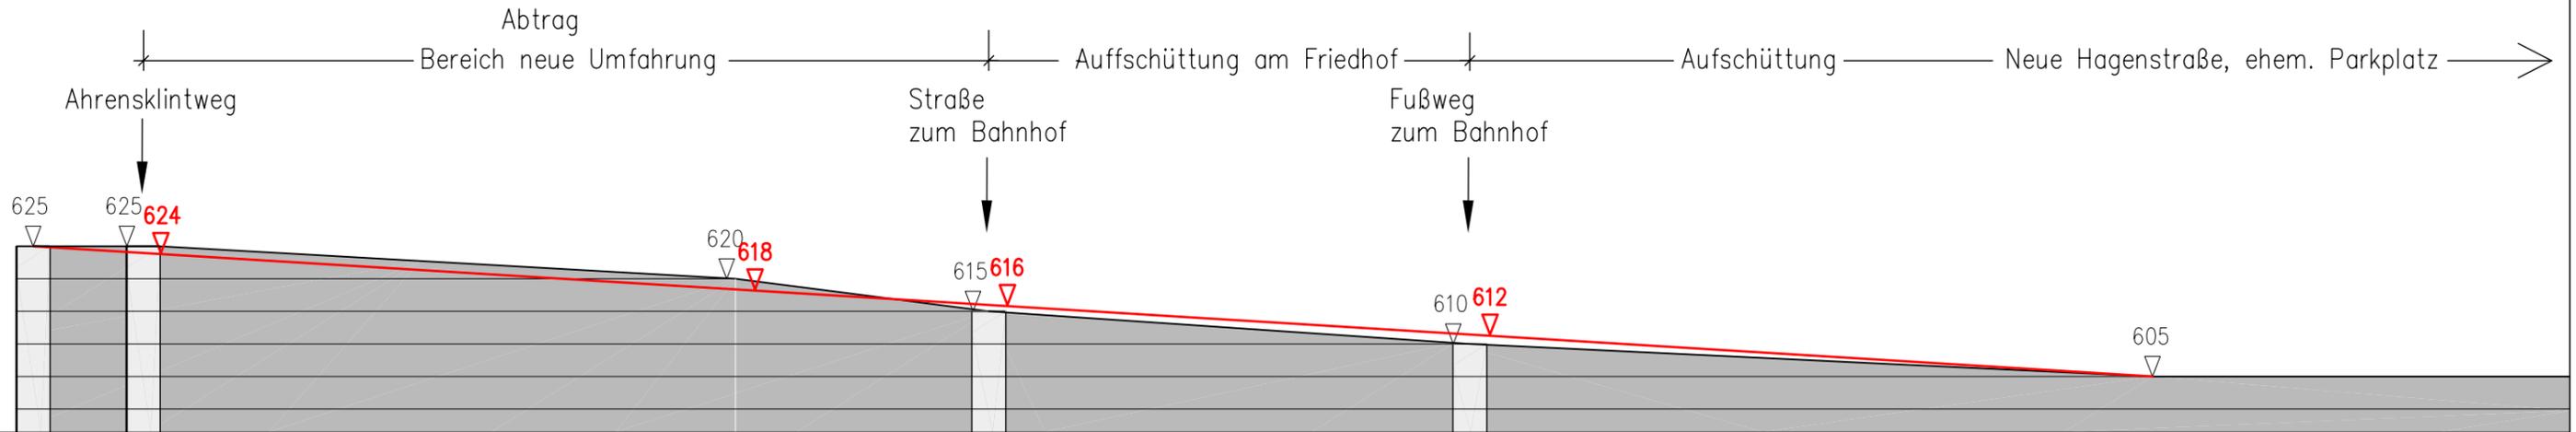

GELÄNDEPROFIL MIT EINTRAG DER NEUEN PROFILIERUNG M 1:1000



SCHEMATISCHE SKIZZE
 OHNE VERMESSENE GRUNDLAGE

ÜBERSICHT M 1:2000



SCHEMADARSTELLUNG
 HAGENSTRASSE / OTTOWEG
 M 1: 2000 BLATT 27